


PRZEKRÓJ POPRZECZNY SKRZYDŁA BUDYNKU

Skala 1:50

3x	papa
1cm	szlichta wyrównawcza
10cm	płytki korytkowe
~20cm	ocieplenie
4cm	filc mineralny
24cm	strop kanałowy

3x	papa
1cm	szlichta wyrównawcza
10cm	płytki korytkowe
~20cm	ocieplenie
4cm	filc mineralny
24cm	strop kanałowy

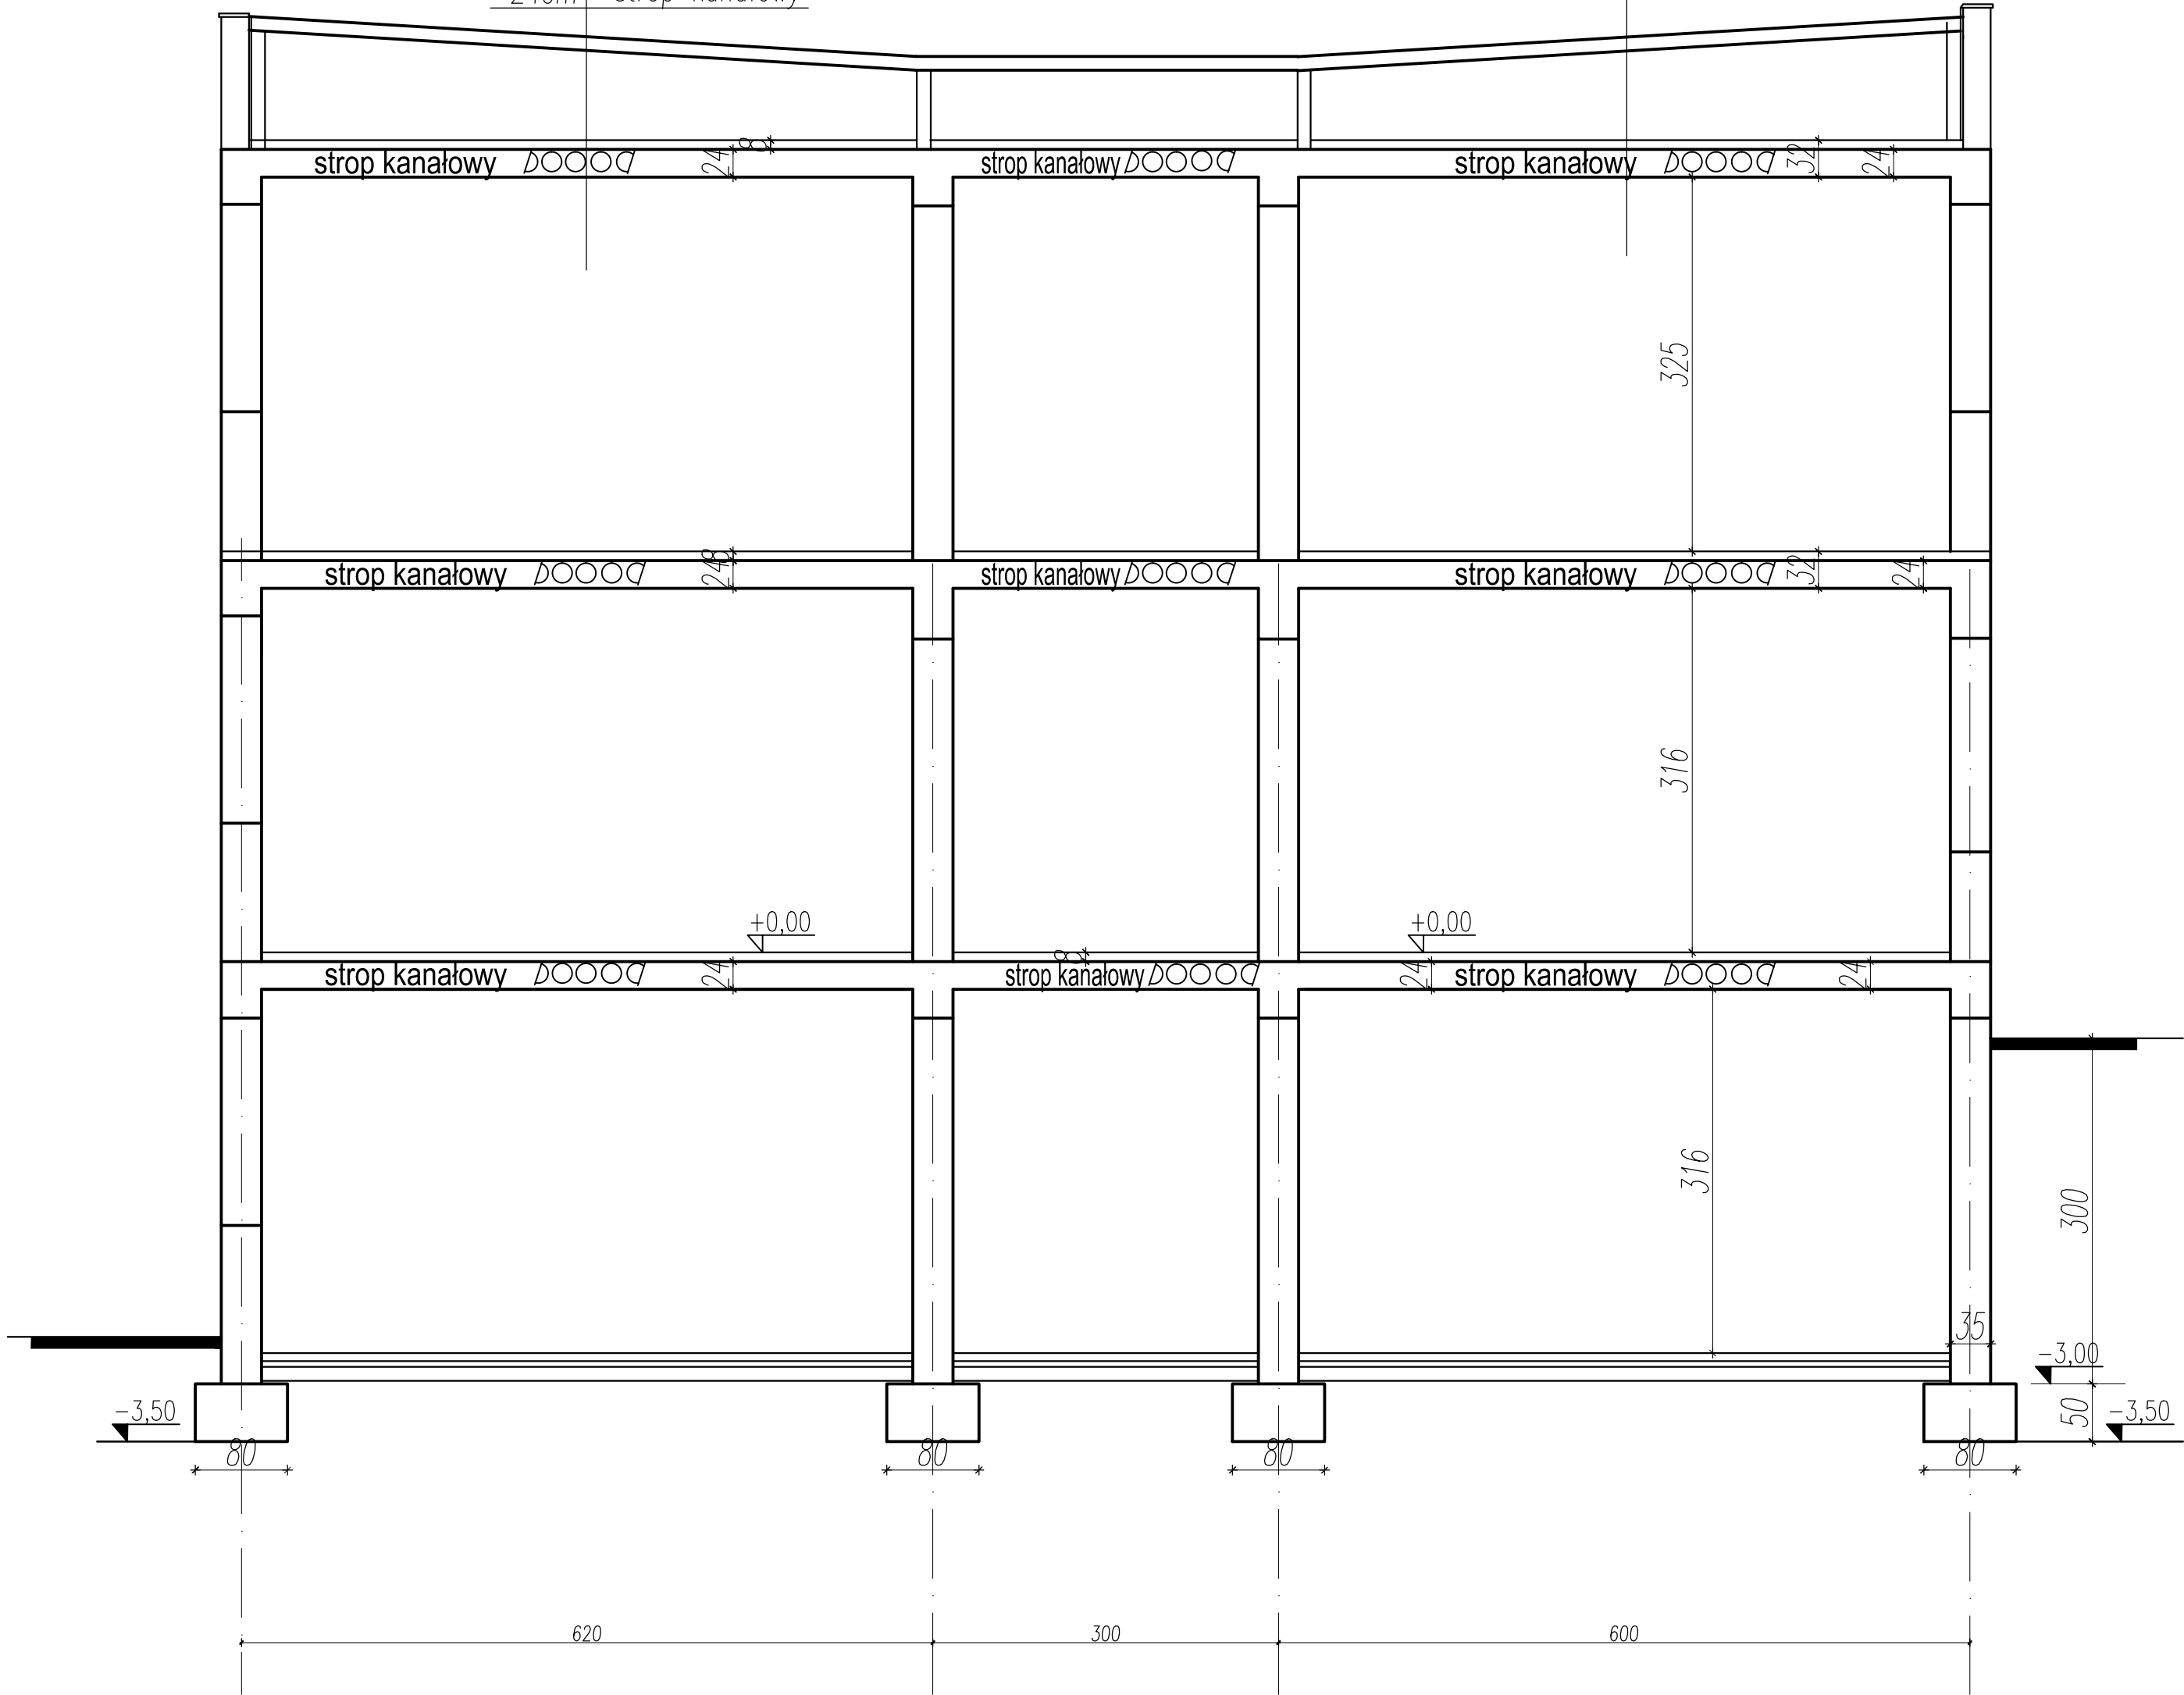

Wymiary podano w cm.

<div><div></div><div>AKMA PROJEKT Aneta Zakrzewska projektowanie konstrukcji budowlanych www.konstrukcjabudynkow.pl ul.Kartograficzna 80A/4 , 03-290 Warszawa akmaprojekt1@gmail.com tel.663801021</div></div>		
nazwa obiektu budowlanego: MAZOWIECKIE SAMORZĄDOWE CENTRUM DOSKONALENIA NAUCZYCIELI		
tytuł rysunku.: PRZEKRÓJ	skala: 1:100	NR rys. 4
inwestor: Agencja Rozwoju Mazowsza S.A. 00-236 Warszawa, adres inwestycji: ul. Świętojerska 9, 00-236 Warszawa,		
EKSPERTYZA STANU TECHNICZNEGO BUDYNKU		data: SIERPIEŃ 2017
projektant: mgr inż. Aneta Zakrzewska	nr upr: upr. nr MAZ/0284/POOK/10	podpis:
sprawdził: inż. Krzysztof Piotrowski	upr. nr MAZ/0011/POOK/06	